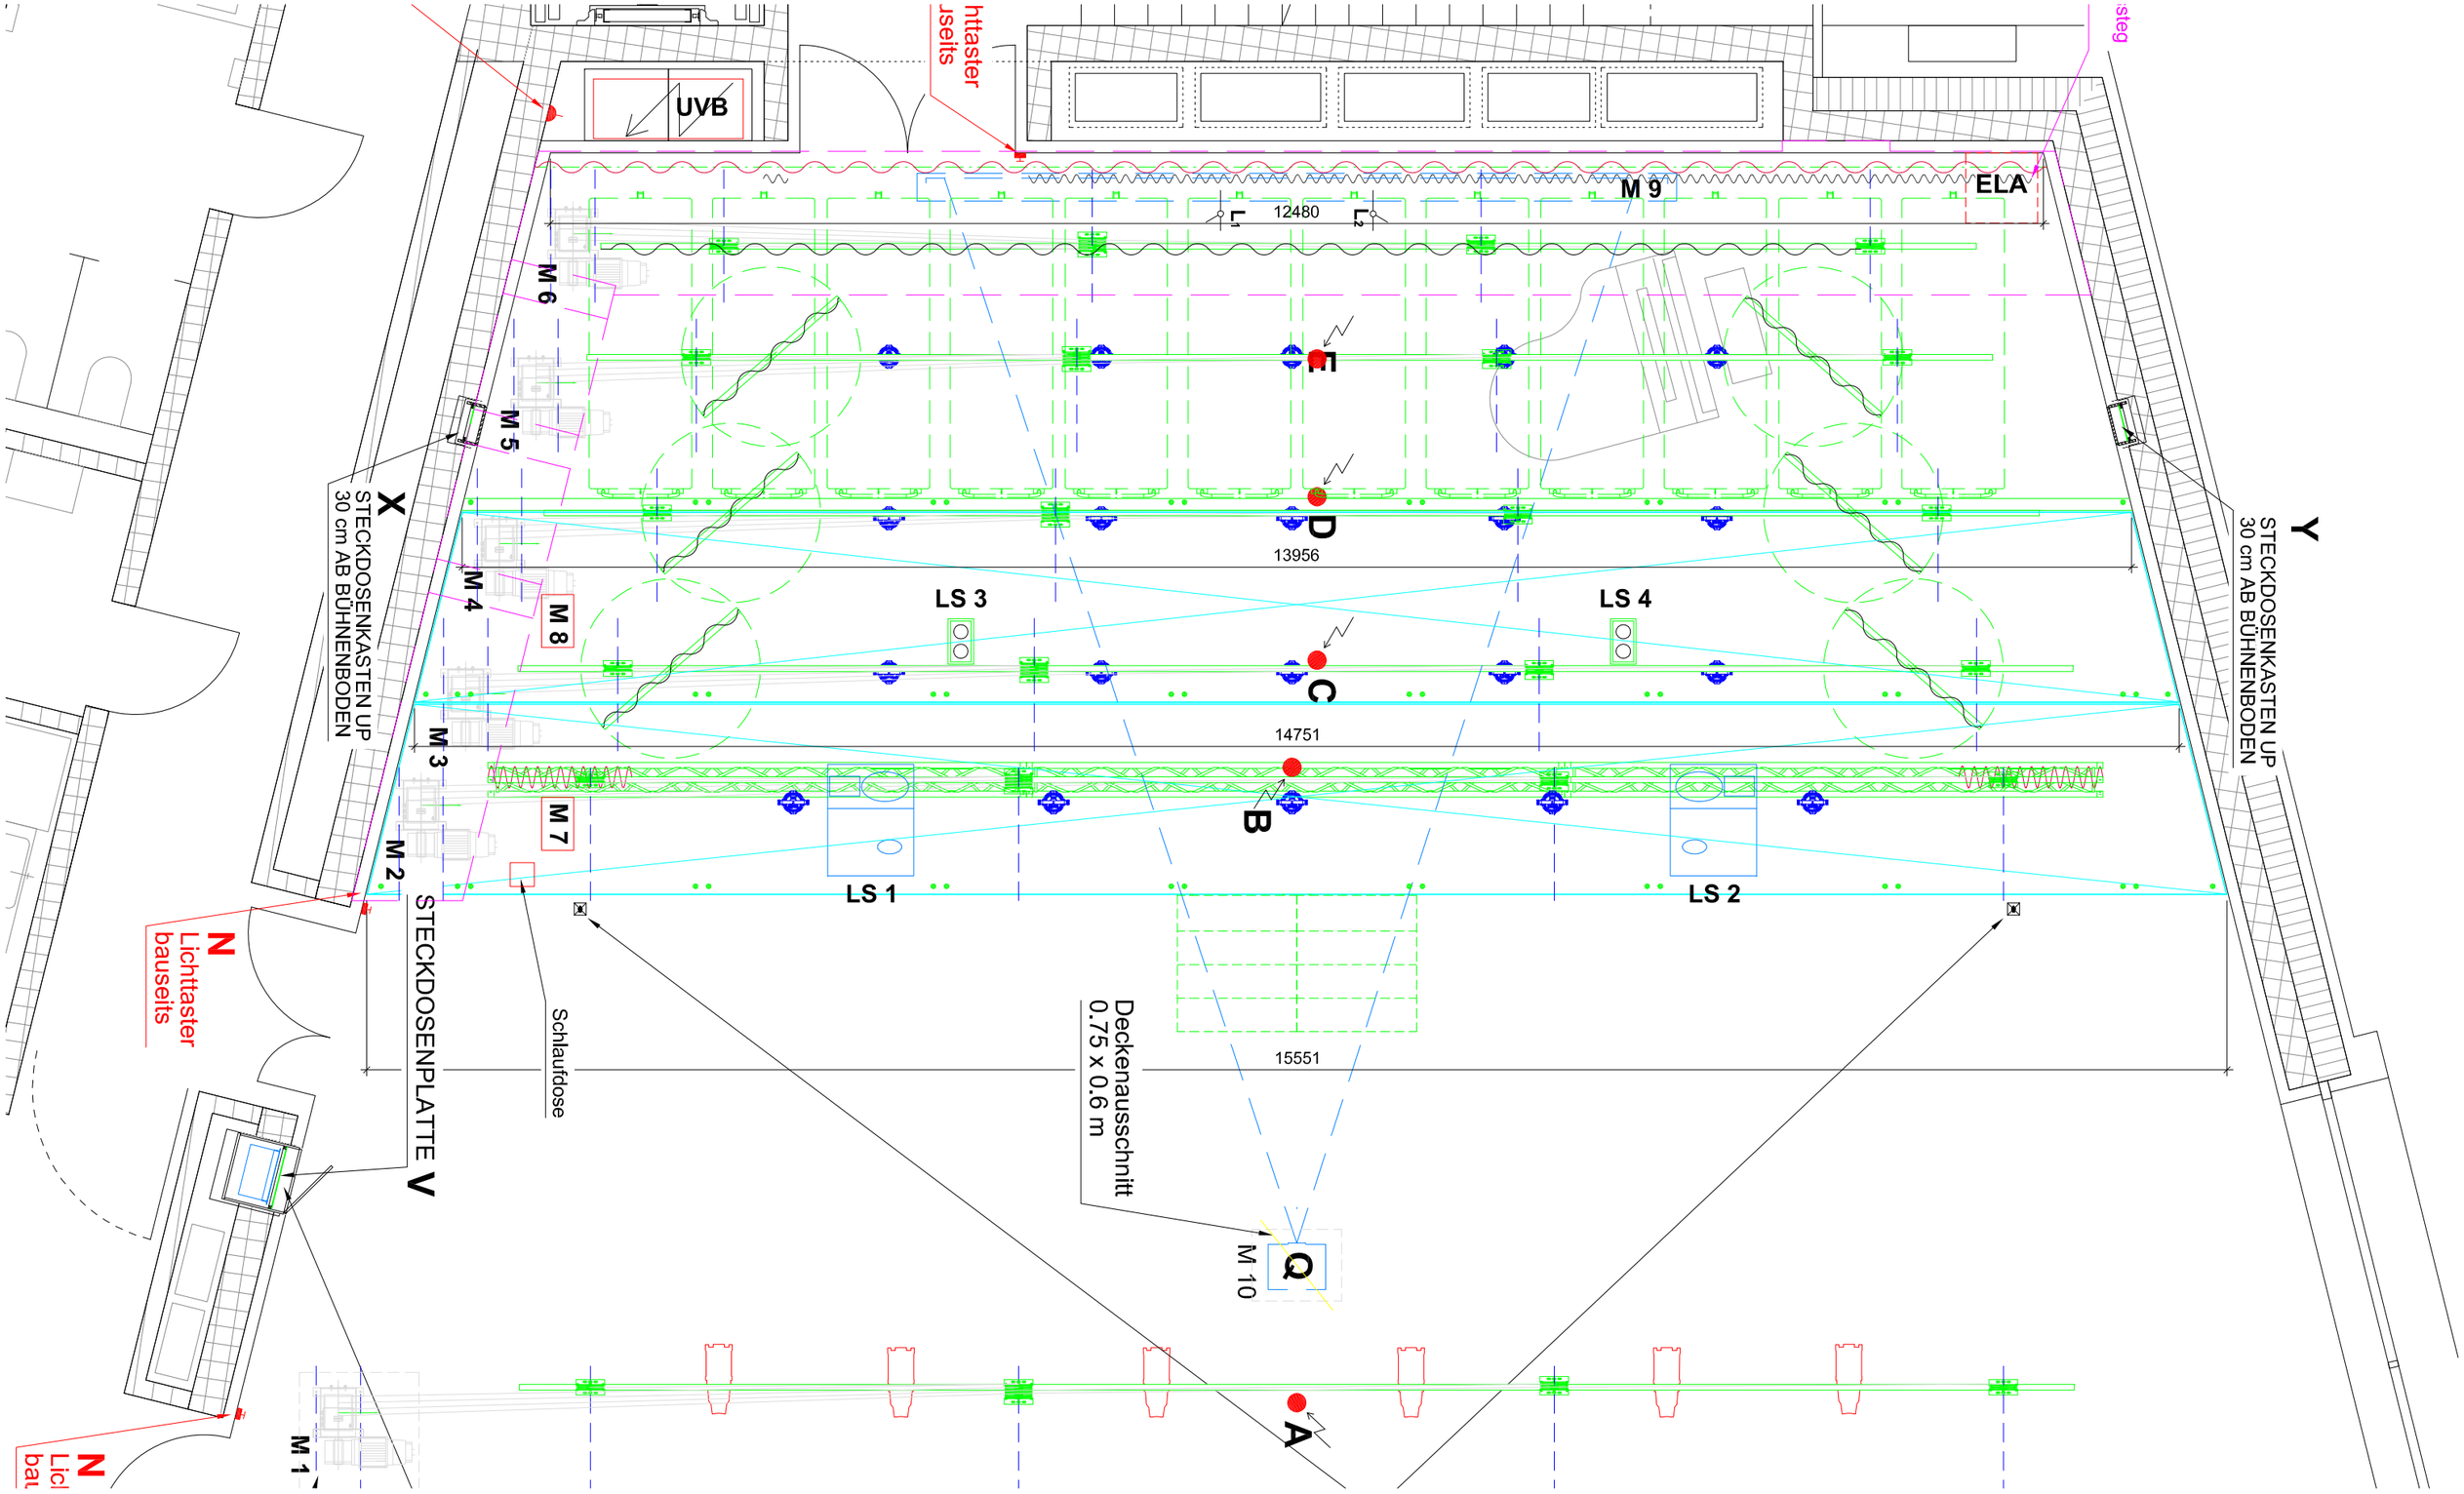

Konzeptplan mit Optionen

BÜHNEN - EINRICHTUNG

Grundriss

Gemeindesaal
4144 Arlesheim

Plangrundlage 06.08.21

Sachbearbeiter	sh
Gezeichnet	sh
Datum	27.02.19
Format / Mstb.	A3/1:50
Revidiert	23.11.21
Revidiert	24.03.22

BÜHNENPLAN
www.bühnenplan.ch

Linthstrasse 53 CH-8856 Tuggen
Tel. 055 / 290 17 80
info@buehnenplan.ch

No. 803-6